



## План расстановки мебели. 1 Вариант

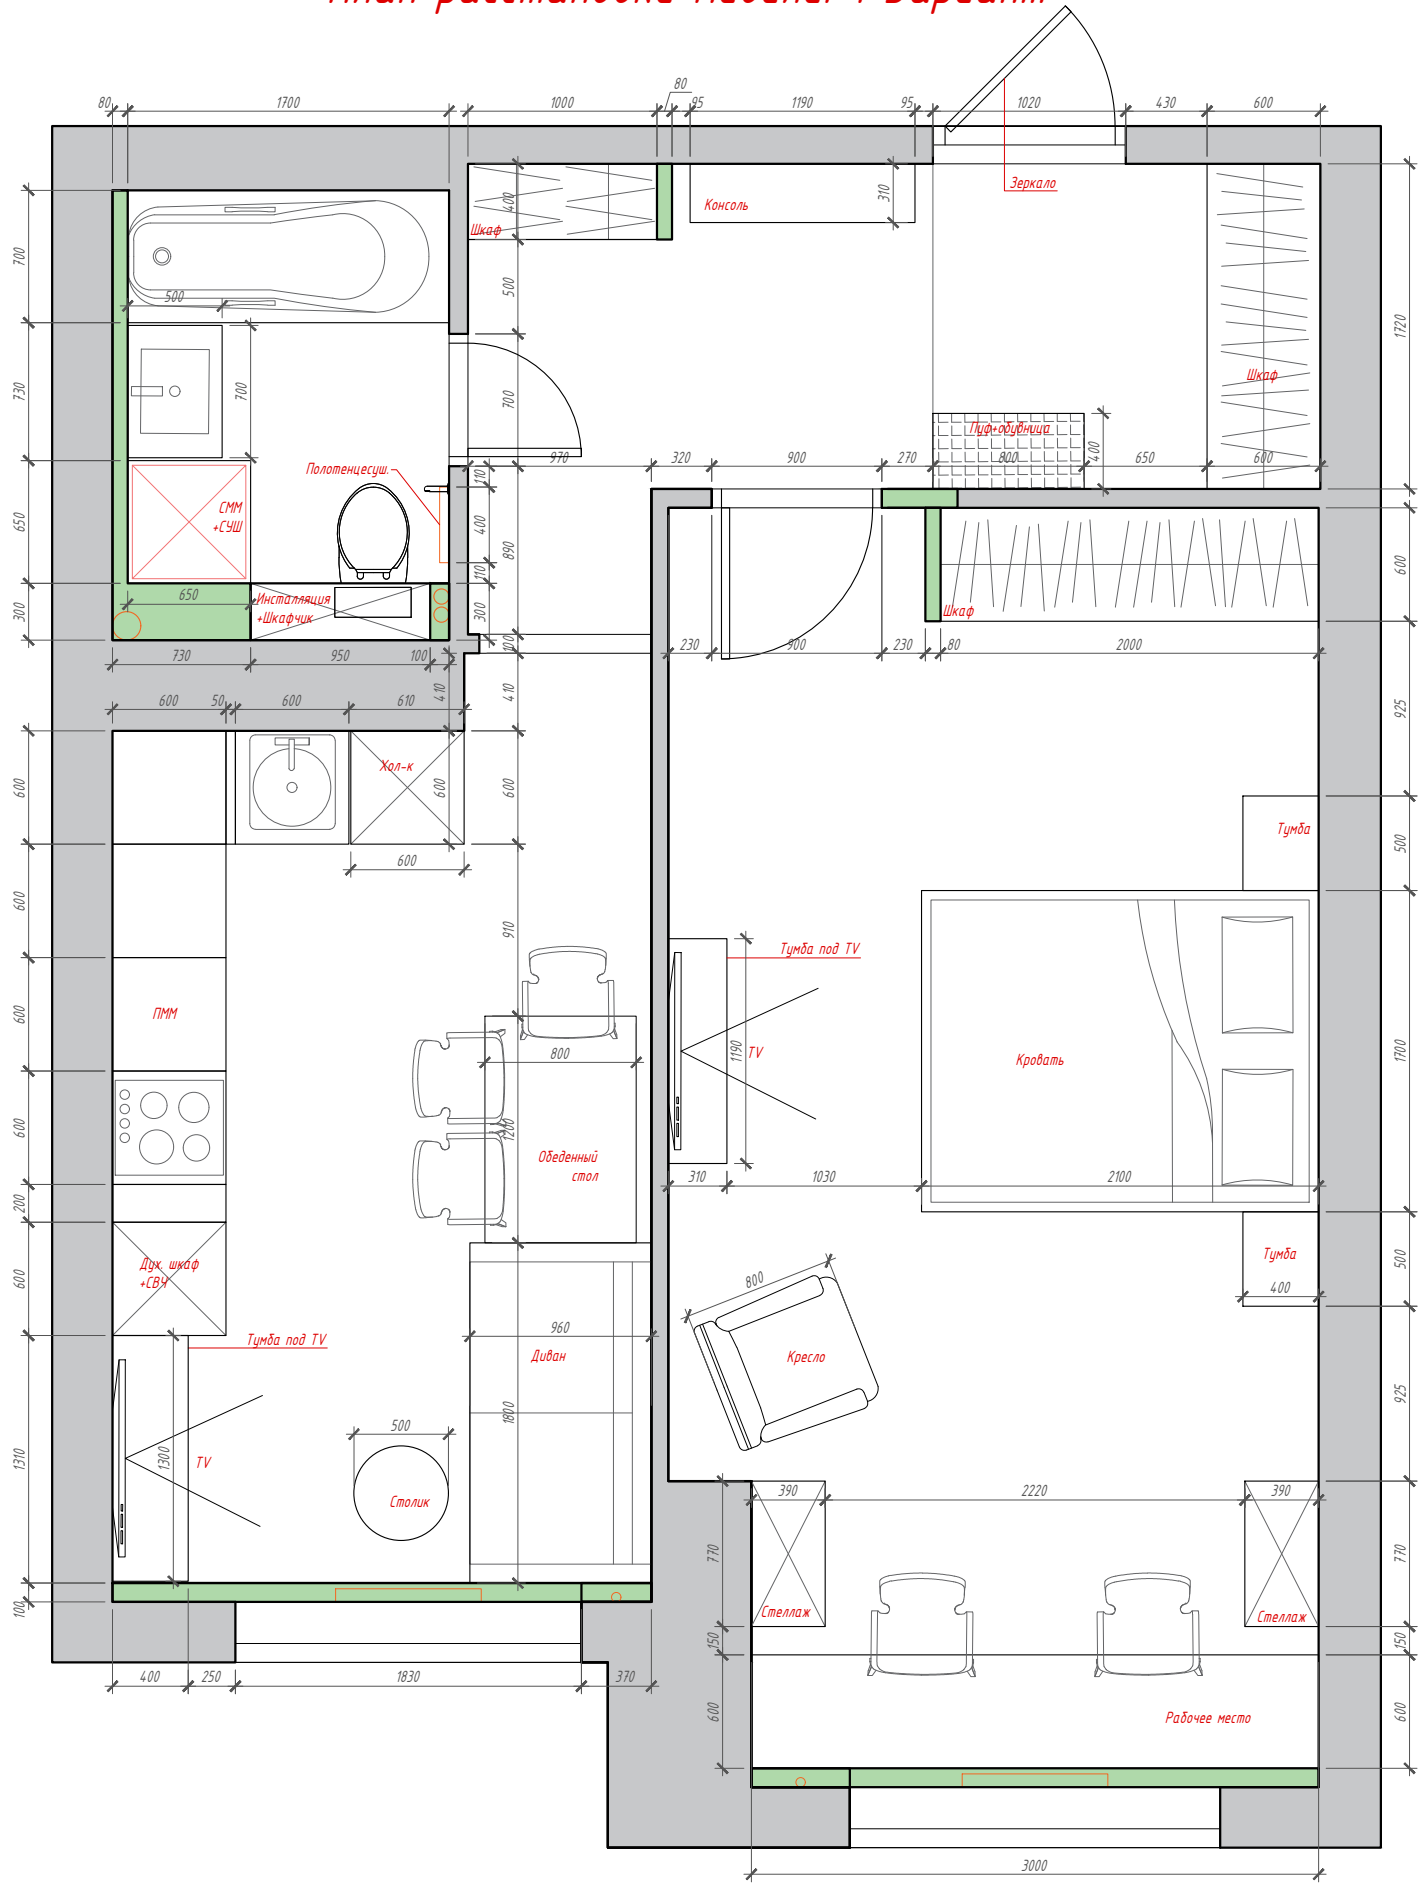


				<i>Дизайн-проект</i>		
<i>Изм.</i>	<i>Кол.уч</i>	<i>Лист</i>	<i>№ док.</i>			
Дизайнер	Разумникова К.			<i>Стадия</i>	<i>Лист</i>	<i>Листов</i>
				РП	3	
				<i>План расстановки мебели и оборудования М 1:50</i>		<i>Мансарда-дизайн студия</i>

## План расстановки мебели. 2 Вариант

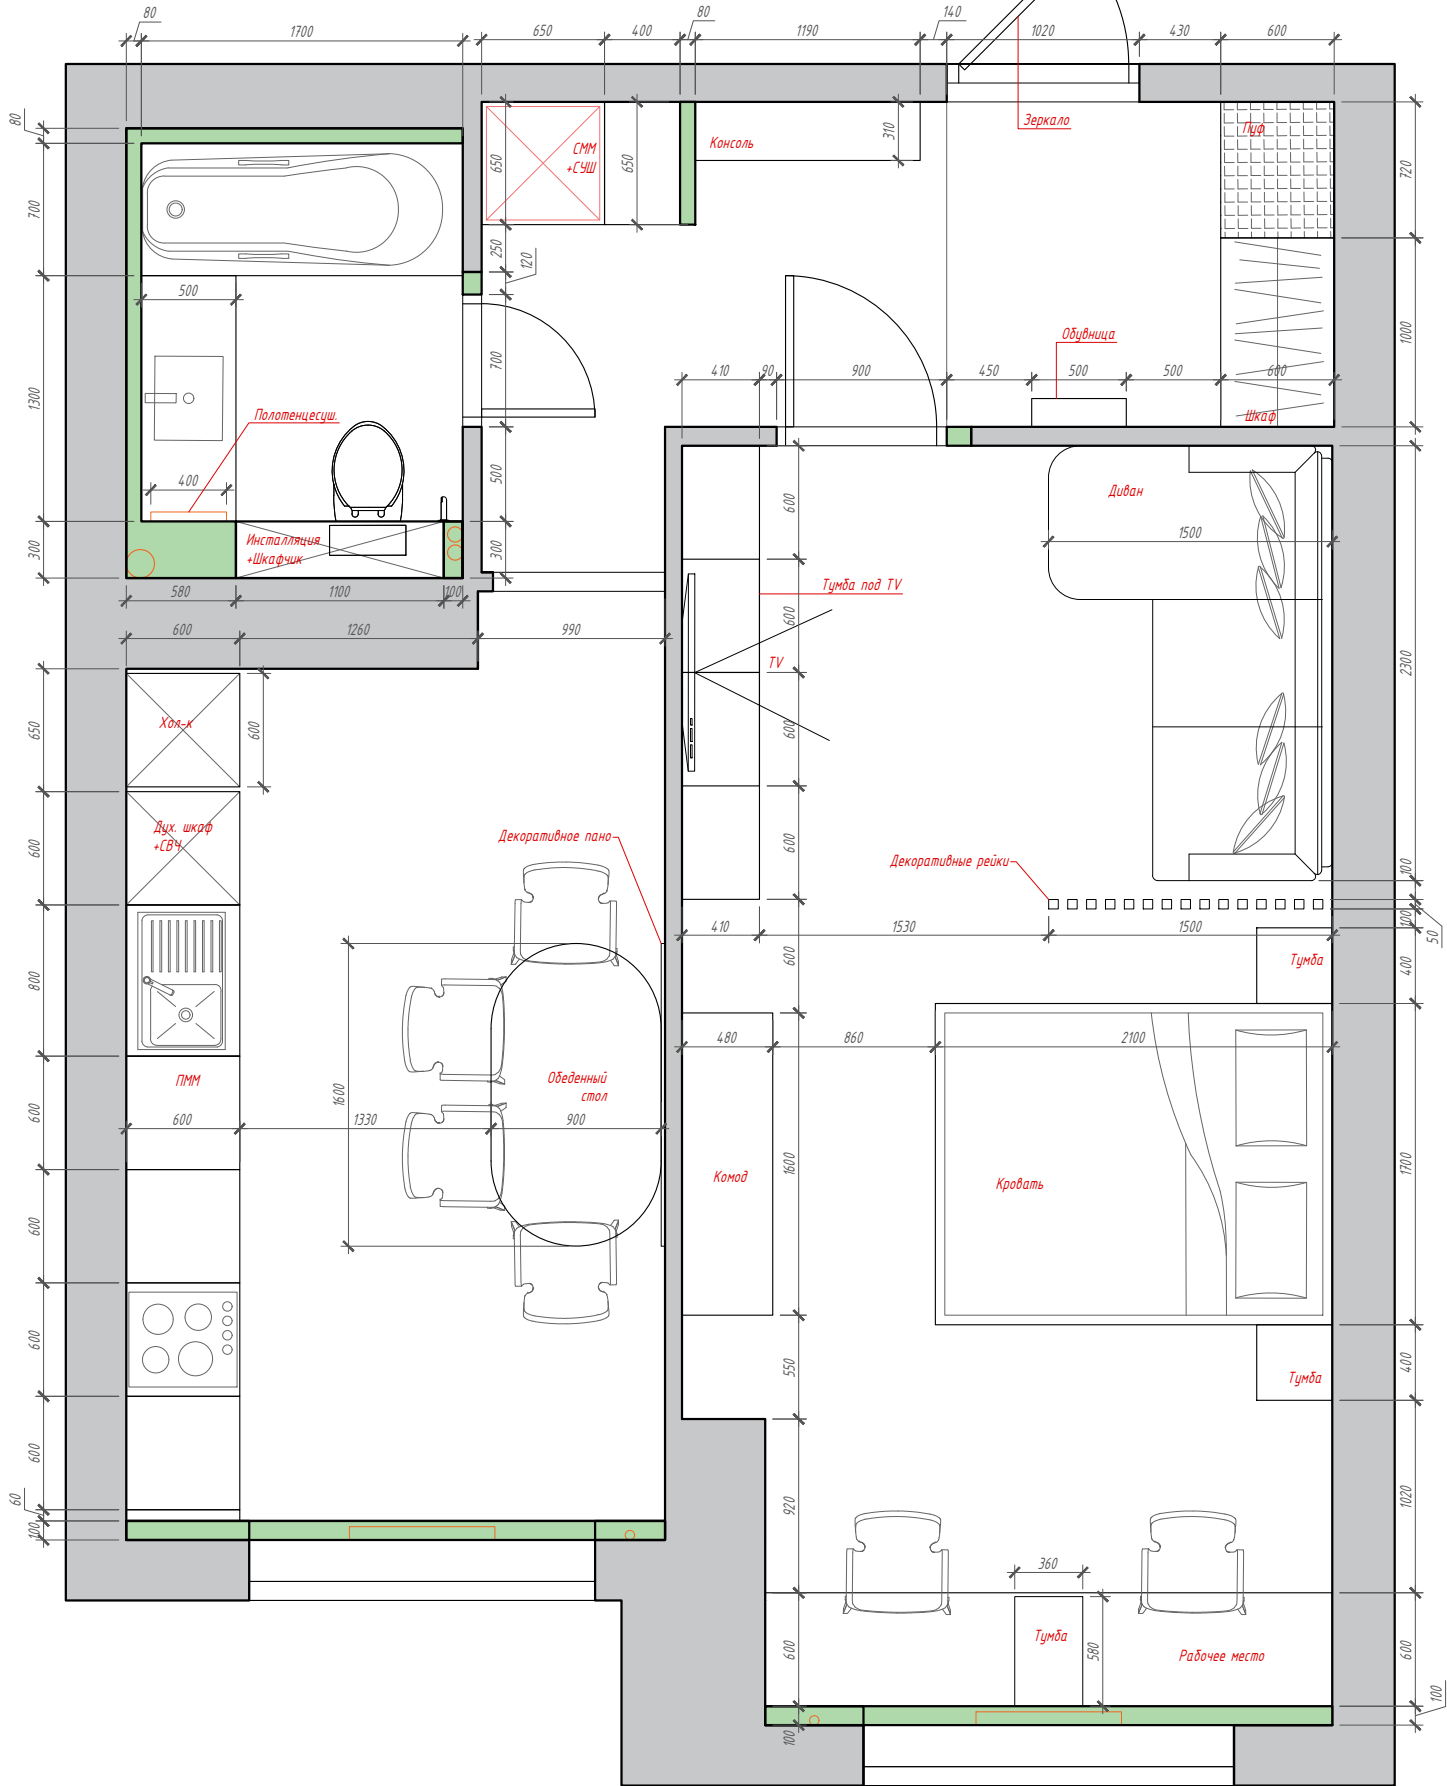

				Дизайн-проект		
Изм.	Кол.уч	Лист	№ док.			
Дизайнер	Разумникова К.			Стадия	Лист	Листов
				РП	3	
				План расстановки мебели и оборудования М 1:50		Мансарда-дизайн студия

## План расстановки мебели. 3 Вариант

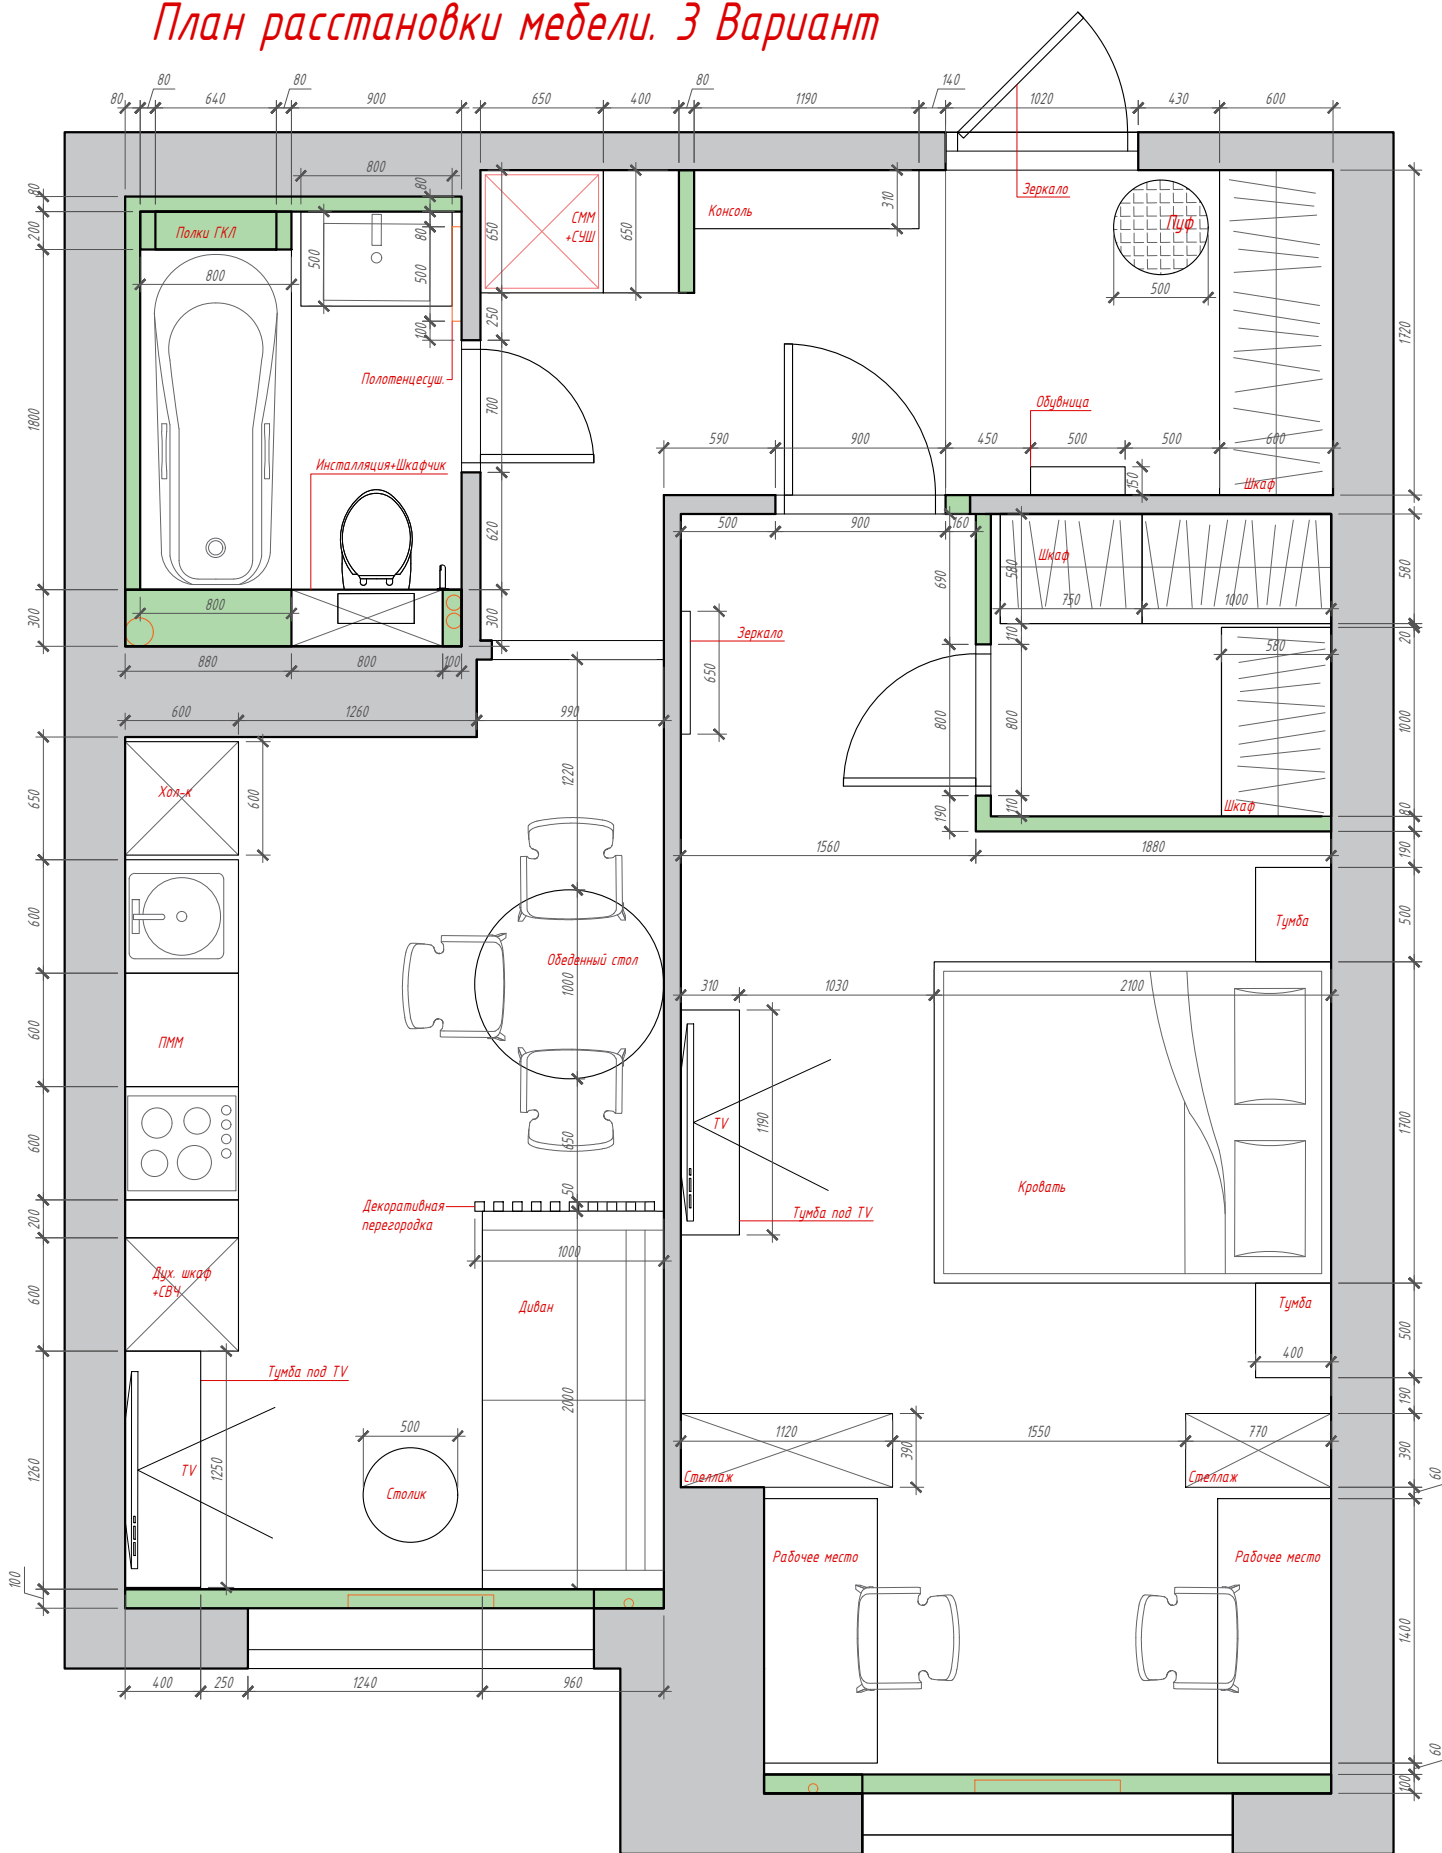

				Дизайн-проект		
Изм.	Кол.уч	Лист	№ док.			
Дизайнер		Разумникова К.		Стадия	Лист	Листов
				РП	3	
				План расстановки мебели и оборудования М 1:50		
				Мансарда-дизайн студия		